



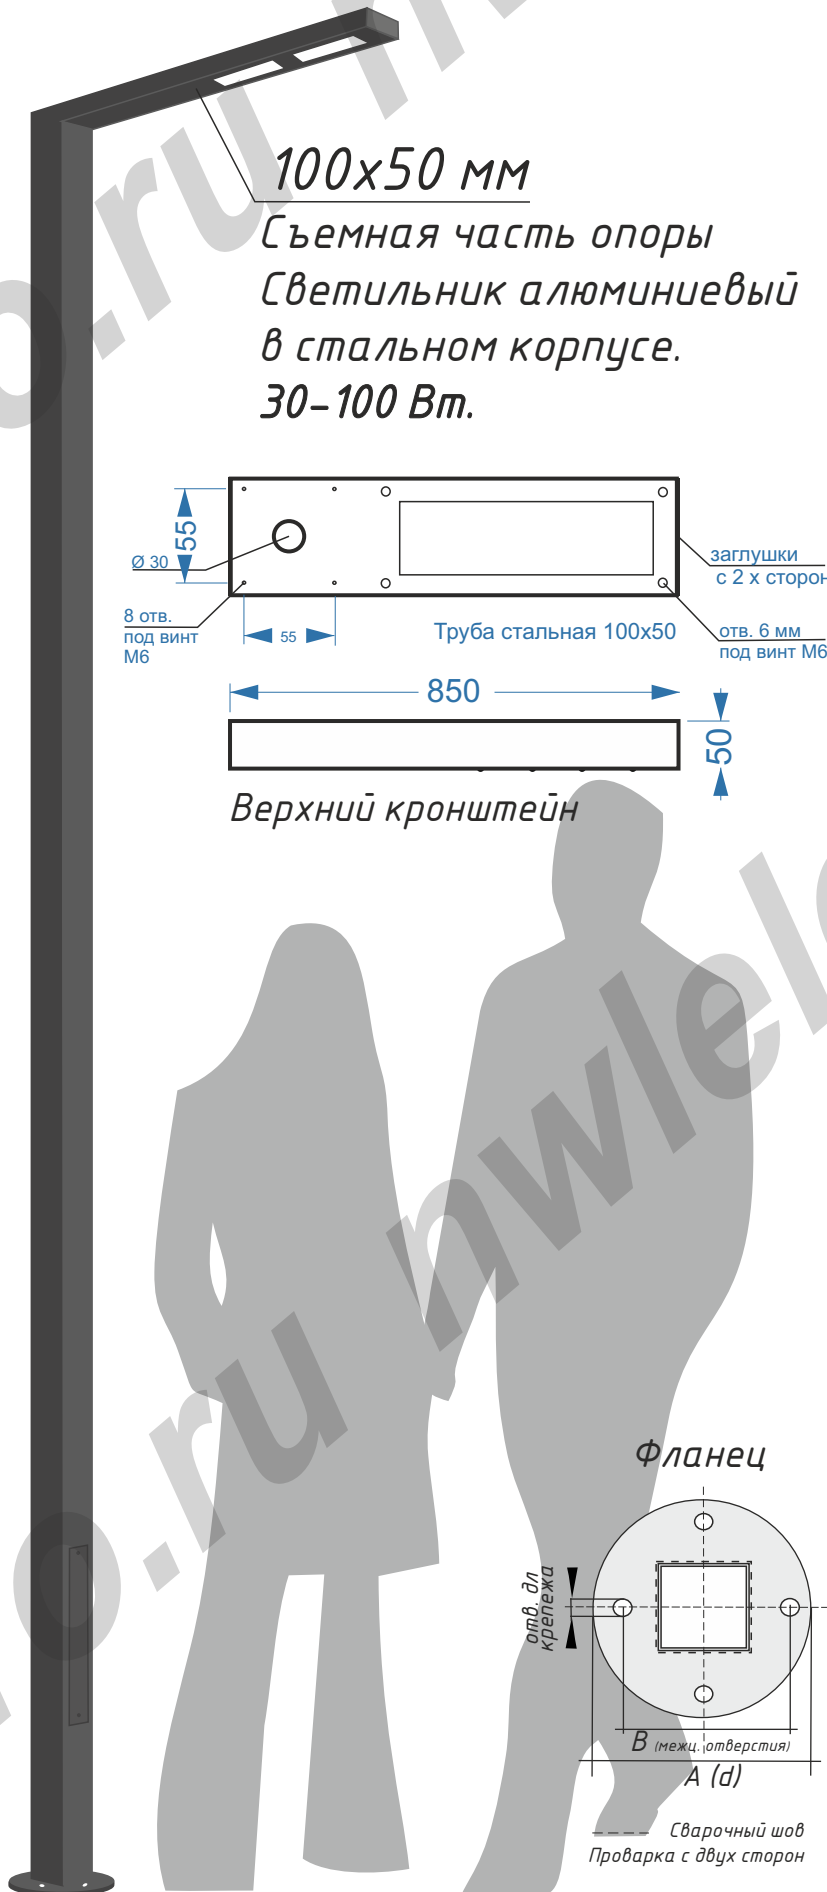

Система освещения Тверь TV с одним кронштейном

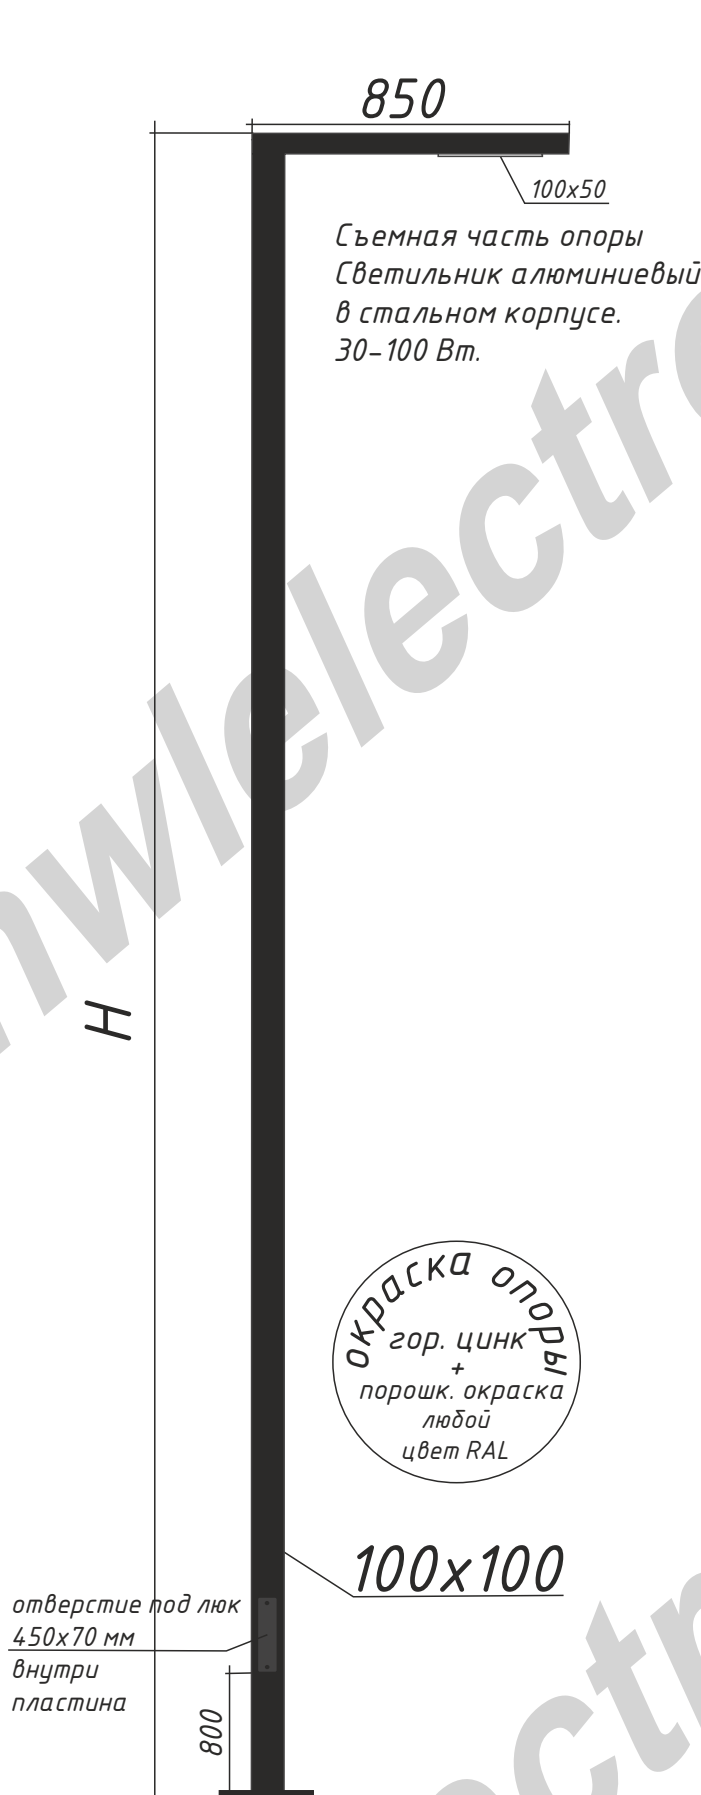



Система освещения Тверь TV с двумя кронштейнами


1650

100x50


Съемная часть опоры
Светильник алюминиевый
в стальном корпусе.
30-100 Вт.

100x50 мм

Съемная часть опоры
Светильник алюминиевый
в стальном корпусе.
30-100 Вт.

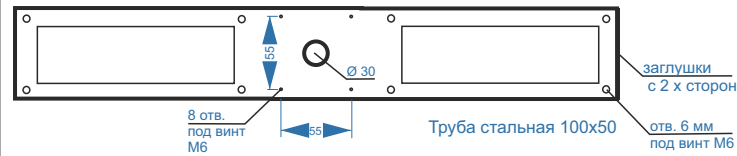

1650

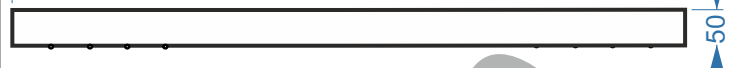

Верхний кронштейн

H


окраска опоры
гор. цинк
+
порошк. окраска
любой
цвет RAL

100x100

отверстие под люк
450x70 мм
внутри
пластина

800

Фланец

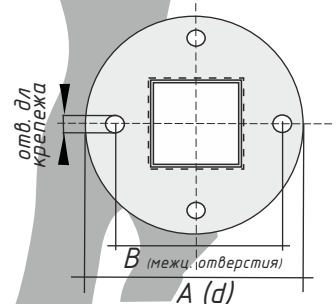

Сварочный шов
Проварка с двух сторон

любой цвет RAL



СОБСТВЕННОЕ ПРОИЗВОДСТВО МЕТАЛЛОКОНСТРУКЦИЙ

ООО «НВЛ+» ТМ «НВЛ-Электро»

ИНН 7811412745

Адрес: 195299 г. Санкт-Петербург,
ул. Киришская д. 2 литер А

АССОРТИМЕНТ ВЫПУСКАЕМОЙ ПРОДУКЦИИ

- Трубчатые декоративные опоры освещения
- Трубчатые силовые опоры освещения
- Трубчатые опоры с чугунными элементами
- Светофорные опоры и колонки
- Системы освещения из квадратных и круглых труб со встроенными светодиодными модулями
- Декоративные столбики, торшеры и болларды
- Трубчатые молниеотводы
- Закладные детали фундамента
- Кронштейны для светильников и прожекторов
- Декоративные кронштейны
- Стальные декоративные цоколи для опор
- Стеклопластиковые цоколи для опор
- Металлоконструкции по чертежам

www.nwlelectro.ru

E-mail: nwlelectro@mail.ru

тел./факс: (812) 334-18-14

моб.: +7 (964) 393-88-88

 vk.com/nwlelectro


 instagram.com/nwl_electro



ГАРАНТИЯ
КАЧЕСТВА



СОБСТВЕННОЕ
ПРОИЗВОДСТВО

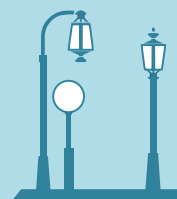

ПРОИЗВОДИМ
5000 ОПОР В ГОД